


# M-C/5

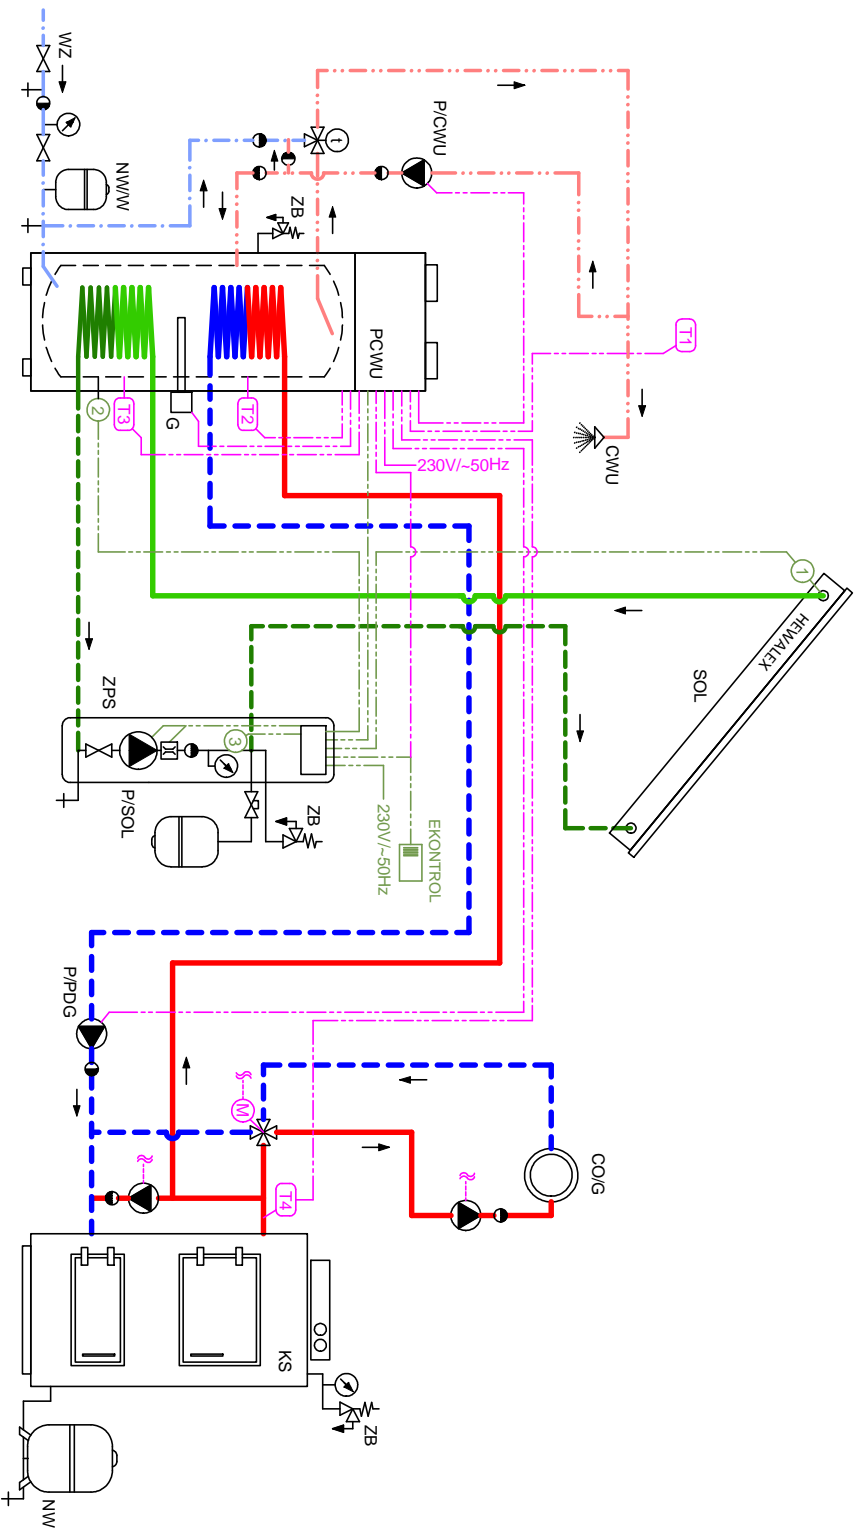

## Legenda:

- SOL - kolektory słoneczne
- PCWU - pompa ciepła z podgrzewaczem wody
- KS - kocioł na paliwo stałe (lub kominiek)
- ZPS - zespół pompowo-sterowniczy
- P/SOL - pompa obiegu solarnego
- P/CDU - pompa cyrkulacji wody użytkowej
- P/PDG - pompa podgrzewania wody użytkowej
- CO/G - obieg ogrzewania grzejnikowego
- G - grzałka elektryczna
- NW/S - naczynie wzbiorcze instalacji solarniej
- NW/W - naczynie wzbiorcze zimnej wody
- NV - naczynie wzbiorcze wody grzewczej
- ZB - zawór bezpieczeństwa
- ZT - zawór termostatyczny mieszający
- CWU - ciepła woda użytkowa
- WZ - zimna woda wodociągowa

UWAGA: Schemat stanowi przykładowe rozwiązanie pomocne w opracowaniu indywidualnego projektu. Zabezpieczenia należy dobrać zgodnie z obowiązującymi normami i rozporządzeniami. Podłączenie urządzeń, w szczególności kotłów grzewczych i obiegów grzewczych, należy wykonać według założeń producentów

Wszelkie prawa zastrzeżone: Hewalex Sp. z o.o. Sp.k.