


# M-C/7

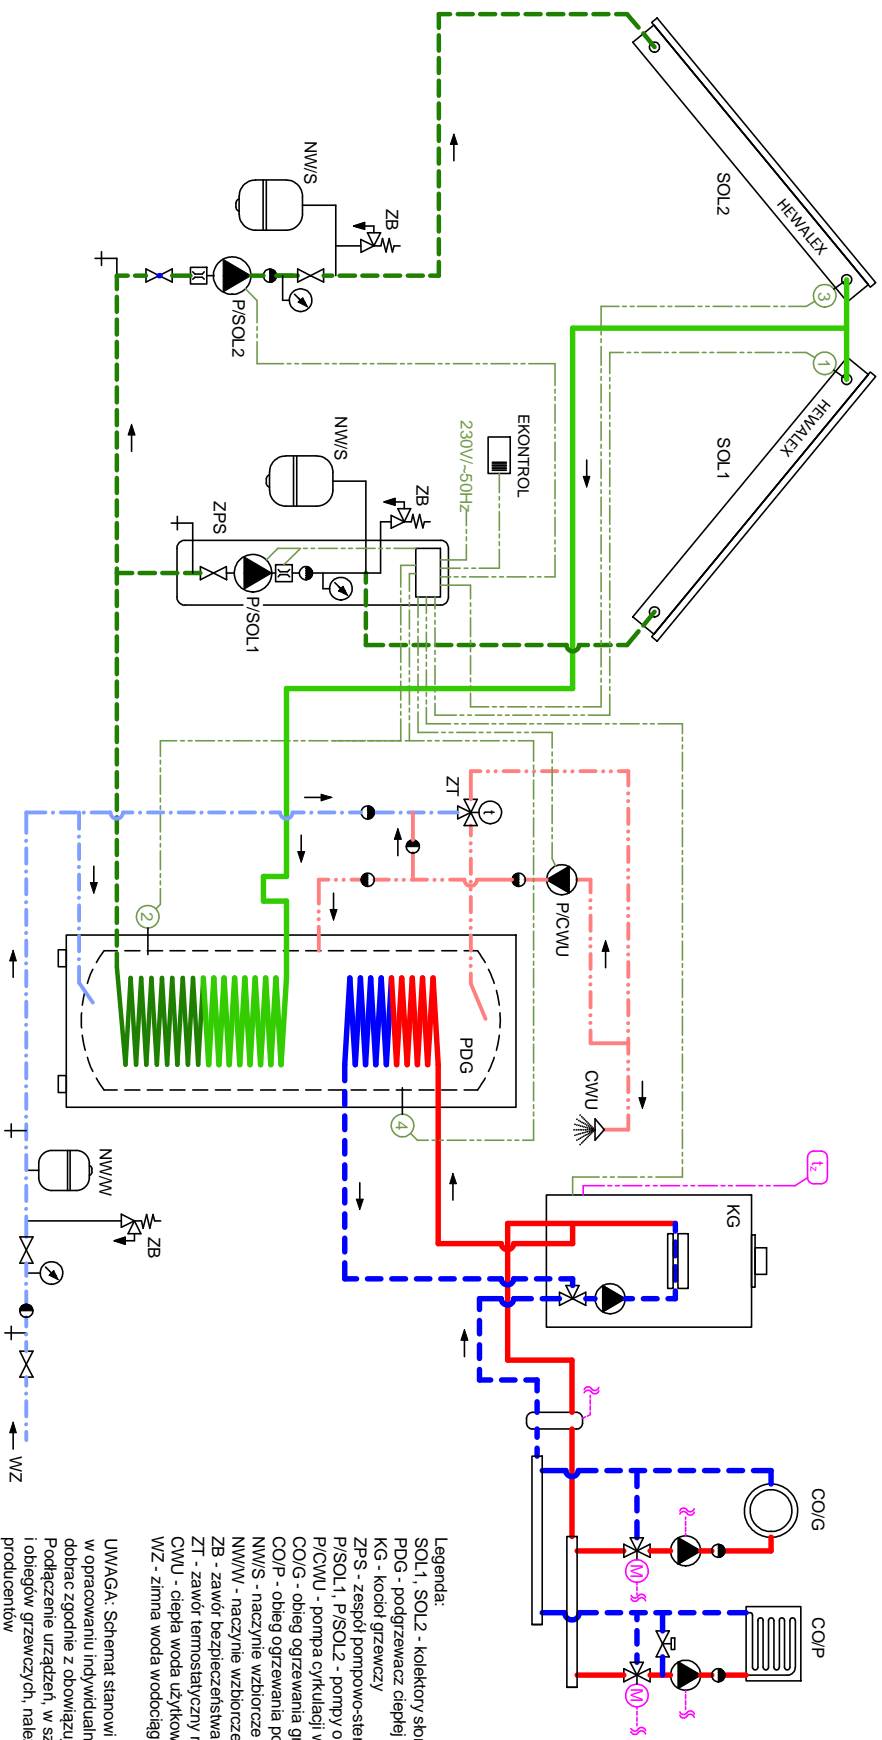

## Legenda:

- SOL 1, SOL 2 - kolektory słoneczne
- PDG - podgrzewacz ciepłej wody użytkowej
- KG - kocioł grzewczy
- ZPS - zespół pompo-sterowniczy
- P/SOL 1, P/SOL 2 - pompy obiegów solarnych
- P/COU - pompa cyrkulacji wody użytkowej
- CO/G - obieg ogrzewania grzejnikowego
- CO/P - obieg ogrzewania podłogowego
- NW/S - naczynie wzbiorcze instalacji solarnej
- NW/W - naczynie wzbiorcze zimnej wody
- ZB - zawór bezpieczeństwa
- ZT - zawór termostatyczny mieszający
- CMU - ciepła woda użytkowa
- WZ - zimna woda wodociągowa

UWAGA: Schemat stanowi przykładowe rozwiązanie pomocne w opracowaniu indywidualnego projektu. Zabezpieczenia należy dobrać zgodnie z obowiązującymi normami i rozporządzeniami. Podłączenie urządzeń, w szczególności kotłów grzewczych i obiegów grzewczych, należy wykonać według zaleceń producentów

Wszelkie prawa zastrzeżone. Hewalex Sp. z o.o. Sp.k.