


M-C/8

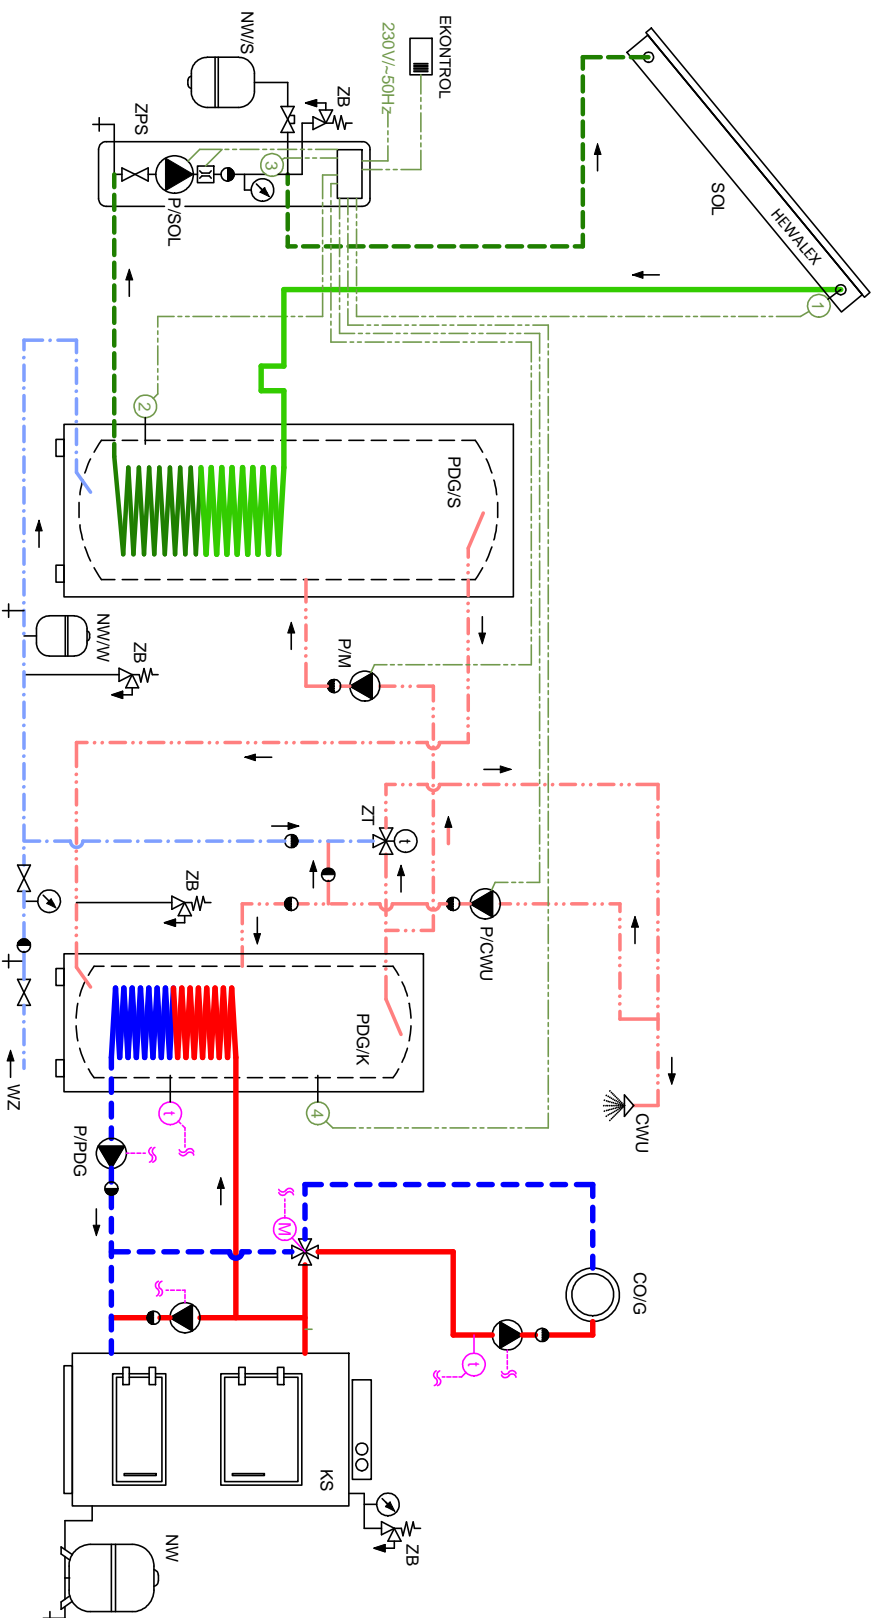

Legenda:

- SOL1 - kolektory słoneczne
- PDG/S - podgrzewacz (solarny) ciepłej wody użytkowej
- PDG/K - podgrzewacz (kotłowy) ciepłej wody użytkowej
- KS - kocioł na paliwo stałe (lub kominek)
- ZPS - zespół pompowo-sterowniczy
- P/SOL - pompu obiegu solarnego
- P/CWU - pompa cyrkulacji wody użytkowej
- P/M - pompa mieszająca wody użytkowej
- P/PDG - pompa podgrzewania wody użytkowej
- CO/G - obieg ogrzewania grzejnikowego
- NW/S - naczynie wzbiorcze instalacji solarniej
- NW/W - naczynie wzbiorcze zimnej wody
- NW - naczynie wzbiorcze wody grzewczej
- ZB - zawór bezpieczeństwa
- ZI - zawór termostatyczny mieszający
- CWU - ciepła woda użytkowa
- WZ - zimna woda wodociągowa

UWAGA: Schemat stanowi przykładowe rozwiązanie pomocne w opracowaniu indywidualnego projektu. Zabezpieczenia należy dobrać zgodnie z obowiązującymi normami i rozporządzeniami. Podłączenie urządzeń, w szczególności kotłów grzewczych i obiegów grzewczych, należy wykonać według założeń producentów

Wszelkie prawa zastrzeżone. Hewalex Sp. z o.o. Sp.k.