


D-C/1

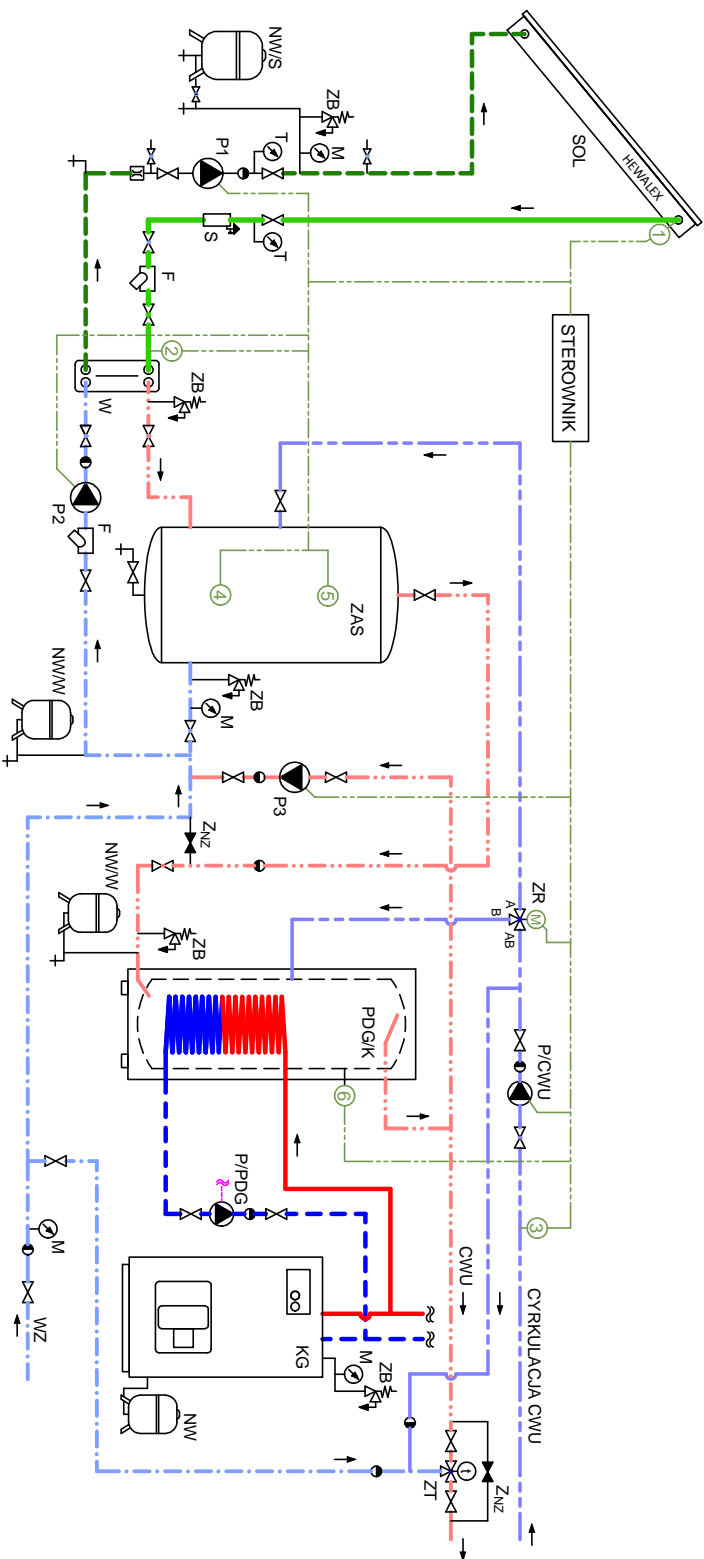

Legenda:

- SOL - kolektory słoneczne
- ZAS - zasobnik ciepłej wody użytkowej (SAC)
- PDG/K - podgrzewacz 1-węzłownicowy
- KG - kocioł grzewczy
- W - wymiennik ciepła glikol/woda użytkowa
- P1 - pompa obiegu solarnego
- P2 - pompa ładująca podgrzewacza
- P3 - pompa cyrkulacji zasobnika ZAS
- P/PDG - pompa podgrzewania wody użytkowej
- NW - naczynie wzbiorcze wody użytkowej
- NW/W - naczynie wzbiorcze instalacji solarnej
- ZB - zawór bezpieczeństwa
- ZT - zawór termostatyczny mieszający
- ZR - zawór trójdrogowy rozdzielający
- ZNZ - zawór odcinający normalnie zamknięty
- CWU - ciepła woda użytkowa
- WZ - zimna woda wodociągowa
- F - filtr
- S - separator powietrza

UWAGA: Schemat stanowi przykładowe rozwiązanie pomocne w opracowaniu indywidualnego projektu. Zabezpieczenia należy dobierać zgodnie z obowiązującymi normami i rozporządzeniami. Podłączenie urządzeń, w szczególności kotłów grzewczych i obiegów grzewczych, należy wykonać według założeń producentów

Wszelkie prawa zastrzeżone. Hewanlex Sp. z o.o. Sp.k.