


# M-CO/4

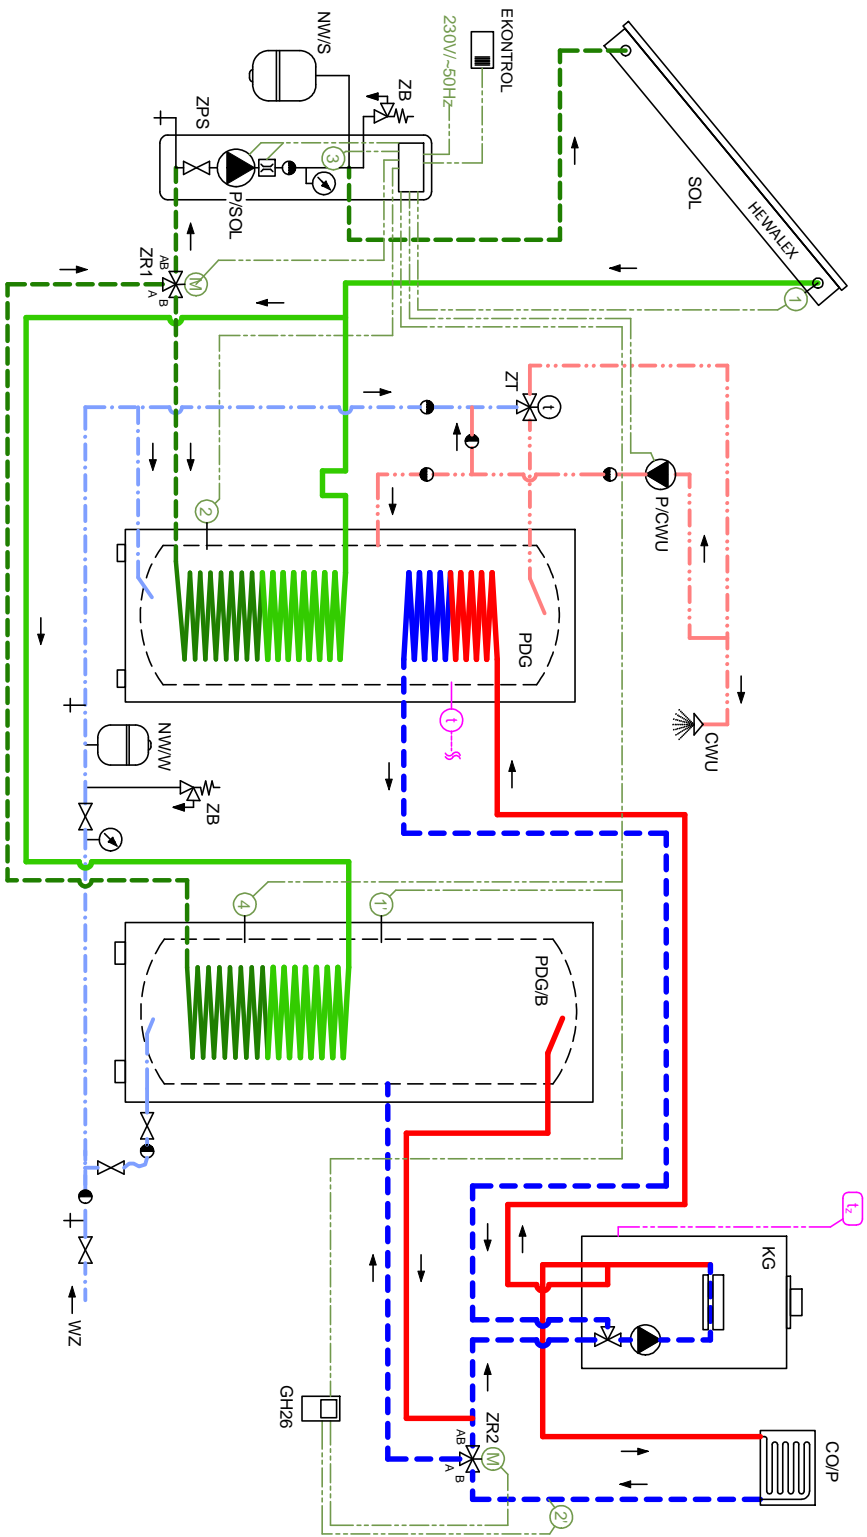

## Legenda:

- SOL - kolektory słoneczne
- P/DG - podgrzewacz ciepłej wody użytkowej
- PDG/B - zasobnik buforowy wody grzewczej
- KS - kocioł na paliwo stałe (lub kominek)
- ZPS - zespół pompowo-sterowniczy
- GH26 - sterownik GH26
- P/SOL - pompa obiegu solarnego
- P/C/WU - pompa cyrkulacji wody użytkowej
- CO/P - obieg ogrzewania podłogowego
- NW/S - naczynie wzbiorcze instalacji solarnej
- NW/W - naczynie wzbiorcze zimnej wody
- ZB - zawór bezbezpieczeństwa
- ZT - zawór termostataczny mieszalący
- ZR1 - zawór trójdrogowy rozdzielający
- ZR2 - zawór trójdrogowy rozdzielający
- C/WU - ciepła woda użytkowa
- WZ - zimna woda wodociągowa

UWAGA: Schemat stanowi przykładowe rozwiązanie pomocne w opracowaniu indywidualnego projektu. Zabezpieczenia należy dobrać zgodnie z obowiązującymi normami i rozporządzeniami. Podłączenie urządzeń, w szczególności kotłów grzewczych i obiegów grzewczych, należy wykonać według założeń producentów

Wszelkie prawa zastrzeżone. Hewalex Sp. z o.o. Sp.k.