Symbol schematu:	M1A-WH3-K1-2	Hewalex

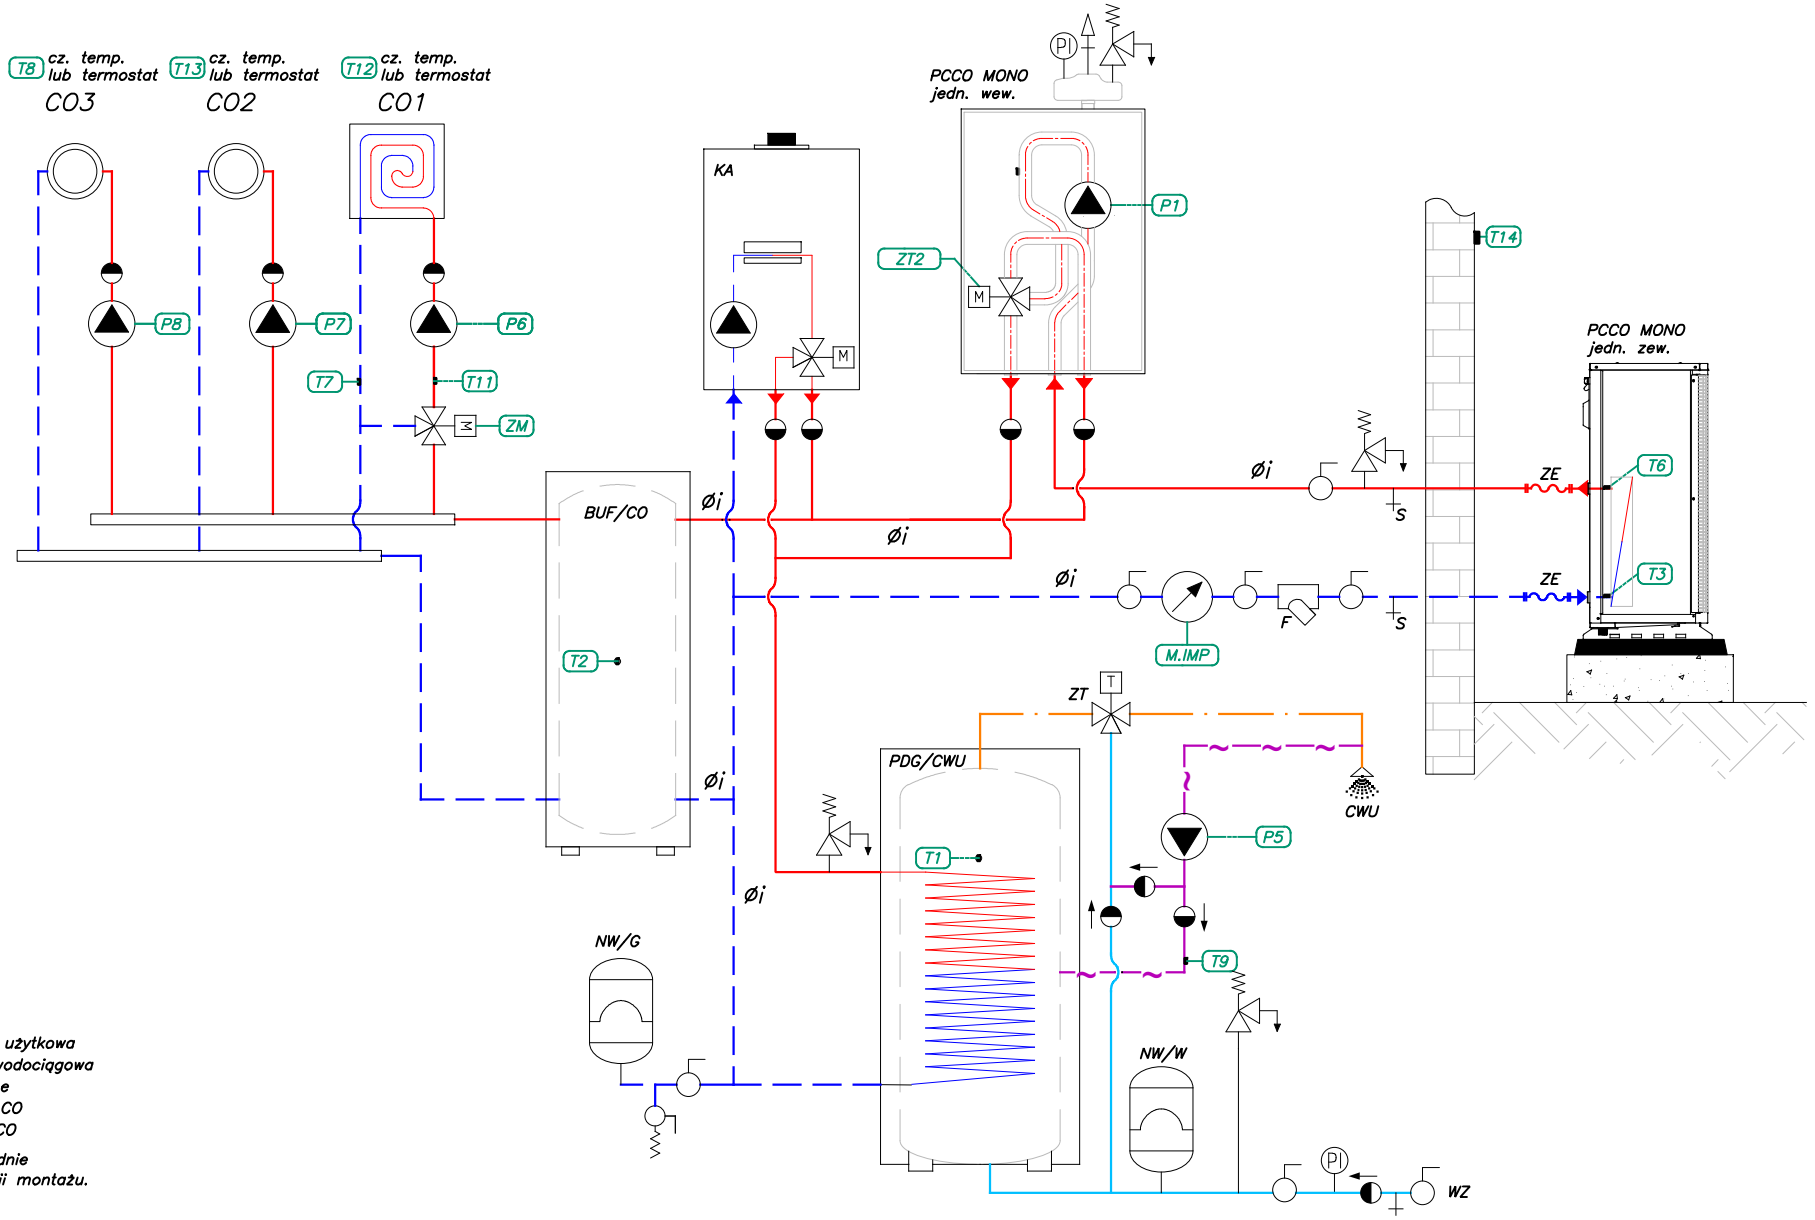

UWAGA:
Schemat stanowi przykładowe rozwiązanie pomocne w opracowaniu indywidualnego projektu i nie zastępuje specjalistycznego schematu technologicznego przygotowanego przez projektanta. Schemat nie zawiera całej armatury, poszczególne zabezpieczenia należy dobrać zgodnie z obowiązującymi normami i rozporządzeniami. Podłączenie urządzeń, w szczególności kotłów grzewczych i obiegów grzewczych, należy wykonać według zaleceń ich producentów.
Wszelkie prawa zastrzeżone: Hewalex Sp. z o.o. Sp.k.

Przedmiot opracowania:	PCCO MONO układ biwalentny z kotłem automatycznym: przygotowanie CWU oraz trzy obiegi grzewcze. Brak funkcji magazynu ciepła.			Rysunek: 08
Opracował:	mgr inż. Piotr Pachołek	Data oprac.:	2023.01.20	Skala: –